



ΕΦΗΜΕΡΙΣ ΤΗΣ ΚΥΒΕΡΝΗΣΕΩΣ

ΤΗΣ ΕΛΛΗΝΙΚΗΣ ΔΗΜΟΚΡΑΤΙΑΣ

ΤΕΥΧΟΣ ΤΕΤΑΡΤΟ **Αρ. Φύλλου 477**

28 Ιουλίου 2000

ΠΕΡΙΕΧΟΜΕΝΑ

ΑΠΟΦΑΣΕΙΣ

ΑΠΟΦΑΣΕΙΣ

Αριθ. 1055323/5529/Β0010 (1)

Καθορισμός ορίων αιγιαλού και δημιουργία ζώνης παραλίας στη θέση «Πετράκι Μηλίνας» του Δήμου Σηπιάδος Ν. Μαγνησίας.

Ο ΥΠΟΥΡΓΟΣ ΟΙΚΟΝΟΜΙΚΩΝ

Έχοντας υπόψη:

1. Τις διατάξεις των άρθρων 1 μέχρι και 7 του Α. Ν. 2344/1940 «περί αιγιαλού και παραλίας» όπως τροποποιήθηκε και συμπληρώθηκε με τις διατάξεις του άρθρου 13 του Ν.1078/1980 και του άρθρου 23 του Ν.1337/1983.

2. Τις διατάξεις του Ν.3200/55 «περί διοικητικής αποκέντρωσης» όπως αυτές τροποποιήθηκαν και ισχύουν σήμερα με τα Ν.Δ.532/79, Β.Δ.704/70, Β.Δ.705/70, Β.Δ.192/72, Π.Δ.71/84, Π.Δ.347/88, Ν.2026/92 και Π.Δ.97/93.

3. Τις διατάξεις του Ν.Δ.439/70 «περί συμπληρώσεως των διατάξεων περί αιγιαλού».

4. Τις διατάξεις του άρθρου 20 Ν. 719/77 «περί του τρόπου σύνταξης τοπογραφικών και υψομετρικών διαγραμμάτων από ιδιώτες μηχανικούς κ.λ.π.».

5. Τις διατάξεις του άρθρου 100 του Π.Δ.284/88 «περί συγκροτήσεως μεταξύ άλλων και της Επιτροπής καθορισμού ορίων αιγιαλού και θέσεων αμμοληψίας».

6. Την υπ'αριθμ. 1078204/927/0006Α/6.8.1992 κοινή Υπουργική Απόφαση των Υπουργών Προεδρίας και Οικονομικών, με την οποία διατηρείται σε ισχύ η Επιτροπή καθορισμού ορίων αιγιαλού και θέσεων αμμοληψίας.

7. Τις διατάξεις του άρθρου 19 παράγραφος 5 Ν.2344/95, του άρθρου 52 παρ. 6 Ν.2218/94, του άρθρου 4 παρ.7 του Ν.2240/94, δυνάμει των οποίων αρμοδιότητες του Υπουργού Οικονομικών που είχαν μεταβιβασθεί στους Νομάρχες, ανήκουν στον Περ/κό Δ/ντή, σε συνδυασμό με αυτές του άρθρου 14 παρ. 2 του Ν. 2399/96 με τις οποίες προβλέπεται η κατάργηση των θέσεων των Περ/κών Δ/ντών, οι αρμοδιότητες πλέον του οποίου περιήλθαν στο Γενικό Γραμματέα της Περιφέρειας και ασκούνται από τον Αναπληρωτή Περ/κό Δ/ντή.

8. Τις διατάξεις του τέταρτου εδαφίου της παρ. 2 του άρθρου 1 και της παρ. 6 του ιδίου άρθρου του Ν.2503/97 «Διοίκηση, οργάνωση, στελέχωση της Περιφέρειας, ρύθμιση θεμάτων για την τοπική αυτοδιοίκηση και άλλες διατάξεις» (ΦΕΚ 107/Α), σύμφωνα με τις οποίες οι Περιφερειακές Υπηρεσίες του Υπουργείου Οικονομικών, που συγκροτούσαν την Περιφερειακή Διοίκηση του Νομού ή Νομαρχίας, δεν υπήχθησαν στην ενιαία οργανική μονάδα της Περιφέρειας, ούτε καταργήθηκαν, αλλά αποτελούν από 1.9.97, Υπηρεσίες του Υπουργείου Οικονομικών.

9. Την 1043053/483/Α0006/9.5.2000 απόφαση του Υφ. Οικονομικών περί μεταβίβασης αρμοδιοτήτων στο Γεν. Γραμματέα, στους Γεν. Διευθυντές του Υπουργείου Οικονομικών κ.λ.π.

10. Την από 30.5.2000 έκθεση της κατά το άρθρο 100 Π.Δ.284/88 αρμόδιας Επιτροπής καθορισμού ορίων αιγιαλού και παραλίας για τον καθορισμό ορίων αιγιαλού και παραλίας στη θέση «Πετράκι Μηλίνας» του Δήμου Σηπιάδος Ν.Μαγνησίας.

11. Το από Μάιο 1998 τοπογραφικό διάγραμμα, κλίμακας 1:500 σε μία πινακίδα, το οποίο συντάχθηκε από τον τοπογράφο μηχανικό Κυριάκο Χατζηευφραιμίδη, ελέγχθηκε ως προς την ακρίβεια της αποτύπωσης και θεωρήθηκε από τον τοπογράφο μηχανικό Δημήτριο Ευθυμίου την 30.5.2000, όπως ορίζει το άρθρο 20 του Ν. 719/77.

12. Το υπ' αρ. 544.5/291/99/7.4.1999 έγγραφο του Γενικού Επιτελείου Ναυτικού, με το οποίο συμφωνεί με τα καθορισθέντα από την Επιτροπή όρια, αποφασίζουμε:

Την επικύρωση της από 30.5.2000έκθεσης της κατά το άρθρο 100 του Π.Δ.284/88 αρμόδιας Επιτροπής περί χάραξης ορίων αιγιαλού και παραλίας στη θέση «Πετράκι Μηλίνας» του Δήμου Σηπιάδος Ν.Μαγνησίας. καθώς επίσης και του από Μάιο 1998 τοπογραφικού διαγράμματος κλίμακας 1:500 σε μία πινακίδα το οποίο συντάχθηκε από τον τοπογράφο μηχανικό Κυριάκο Χατζηευφραιμίδη,

ελέγχθηκε ως προς την ακρίβεια της αποτύπωσης και θεωρήθηκε την 30.5.2000 από τον τοπογράφο μηχανικό Δημήτριο Ευθυμίου, όπως ορίζει το άρθρο 20 του Ν.719/77.

Στο τοπογραφικό αυτό διάγραμμα, καθορίσθηκε από την αρμόδια Επιτροπή, η οριογραμμή του αιγιαλού με κόκκινη συνεχή πολυγωνική γραμμή με στοιχεία Α1, Α2.Α3..............Α11.

Η οριογραμμή της παραλίας με κίτρινη συνεχή πολυγωνική γραμμή, με στοιχεία Π1, Π2, Π3............ Π11 σε σταθερή απόσταση από αυτήν του αιγιαλού 15μ.

Παλαιός αιγιαλός δεν υφίσταται.

Η παρούσα απόφαση με την έκθεση της Επιτροπής και το τοπογραφικό διάγραμμα να δημοσιευθούν στην Εφημερίδα της Κυβερνήσεως.

Αθήνα, 7 Ιουλίου 2000

Με εντολή Υπουργού
Ο Γενικός Γραμματέας
ΧΑΡ. ΑΛΑΜΑΝΟΣ

ΕΚΘΕΣΗ

Επιτροπής καθορισμού των ορίων αιγιαλού, παραλίας, παλαιού αιγιαλού και θέσεων αμμοληψίας σύμφωνα με το άρθρο 100 του Π.Δ.284/88. Καθορισμός για πρώτη φορά των ορίων αιγιαλού κ.λ.π. στην θέση «ΠΕΤΡΑΚΙ - ΜΗΛΙΝΑΣ» του Δήμου Σηπιάδος Ν. Μαγνησίας.

Στο Βόλο σήμερα την 30 / 5 / 2000 οι υπογεγραμμένοι:

1. Ντόβας Χαράλαμπος προϊστάμενος της Κτηματικής Υπηρεσίας Ν. Μαγνησίας, ως πρόεδρος.

2.Γιαννημάρας Γεώργιος, Κεντρικός Λιμενάρχης Βόλου ως μέλος και,

Θ.Ευθυμίου Δημήτριος, Τοπογράφος Μηχανικός της Κτηματικής Υπηρεσίας ως μέλος, που αποτελούμε την επιτροπή καθορισμού των ορίων αιγιαλού, παραλίας και παλαιού αιγιαλού, σύμφωνα με το άρθρο 100 του Π.Δ/τος 284/88 και της αριθμ. 1030435/569/0006Α/4-3-98 απόφασης συγκρότησης της επιτροπής του Γεν. Δ/ντή Δημ. Περιουσίας και Εθν. Κληρ/των, μετά από αυτοψία στην παραπάνω περιοχή στις 18-6-98 ύστερα από πρόσκληση του Προέδρου της επιτροπής με το αριθμ. 989/10-6-98 έγγραφο,

αφού λάβαμε υπόψη:

1. Την από 3-6-98 αίτηση του Χατζηευφραιμίδη Κυριάκου τοπογράφου μηχανικού, με την οποία ζητείται ο καθορισμός του αιγιαλού και της παραλίας στην παραπάνω περιοχή.

2. Τις διατάξεις των άρθρων του Α.Ν.2344/40 «Περί αιγιαλού και παραλίας», όπως τροποποιήθηκαν και συμπληρώθηκαν μεταγενέστερα και τη σχετική Δικαστική και Διοικητική Νομολογία.

3. Το τοπογραφικό και υψομετρικό διάγραμμα της παραπάνω περιοχής με κλίμακα 1:500, που συντάχθηκε τον Μάιο 1998 από τον τοπογράφο μηχανικό Χατζηευφραιμίδη Κυριάκο σε μία (1) πινακίδα και ελέγχθηκε και θεωρήθηκε από τον Δημήτριο Ευθυμίου, τοπογράφο μηχανικό της Κτηματικής Υπηρεσίας στις 18-6-98.

4. Την αντίληψη που σχηματίστηκε από την επιτόπου αυτοψία για το πλάτος της βρεχόμενης ζώνης της ξηράς και άλλων συναφών στοιχείων δηλαδή, την μορφολογία της περιοχής, την κατάσταση της ακτής και του θαλάσσιου χώρου, το ανάπτυγμα του πελάγους σε σχέση με την έκταση και τη συχνότητα των ανέμων και τις καιρικές συνθήκες που επικρατούν στην περιοχή, αποφασίζουμε:

Καθορίζουμε στο παραπάνω τοπογραφικό διάγραμμα:

1. Την οριογραμμή του αιγιαλού με κόκκινη συνεχή πολυγωνική γραμμή Α1, Α2, Α3...... Α11 της οποίας οι κορυφές εξασφαλίζονται με συντεταγμένες του κρατικού τριγωνομετρικού δικτύου.

2. Την οριογραμμή της παραλίας για την εξυπηρέτηση των σκοπών των άρθρων 6 και 7 του Α.Ν.2344/40 με κίτρινη συνεχή πολυγωνική γραμμή Π1, Π2, Π3,.....Π11 της οποίας οι πλευρές είναι παράλληλες της γραμμής αιγιαλού σε απόσταση σταθερή 15,00μ.

3. Αποφαινόμαστε ότι δεν υπάρχει παλαιός αιγιαλός.

Η ΕΠΙΤΡΟΠΗ


Ο ΠΡΟΕΔΡΟΣ

ΧΑΡΑΛΑΜΠΟΣ ΝΤΟΒΑΣ
ΕΦΟΡΙΑΚΟΣ ΠΕ/Α

ΤΑ ΜΕΛΗ

ΓΙΑΝΝΗΜΑΡΑΣ ΓΕΩΡΓΙΟΣ
ΚΕΝΤΡΙΚΟΣ ΛΙΜΕΝΑΡΧΗΣ
ΒΟΛΟΥ

ΔΗΜΗΤ. ΕΥΘΥΜΙΟΥ
ΤΟΠΟΓΡΑΦΟΣ
ΜΗΧΑΝΙΚΟΣ

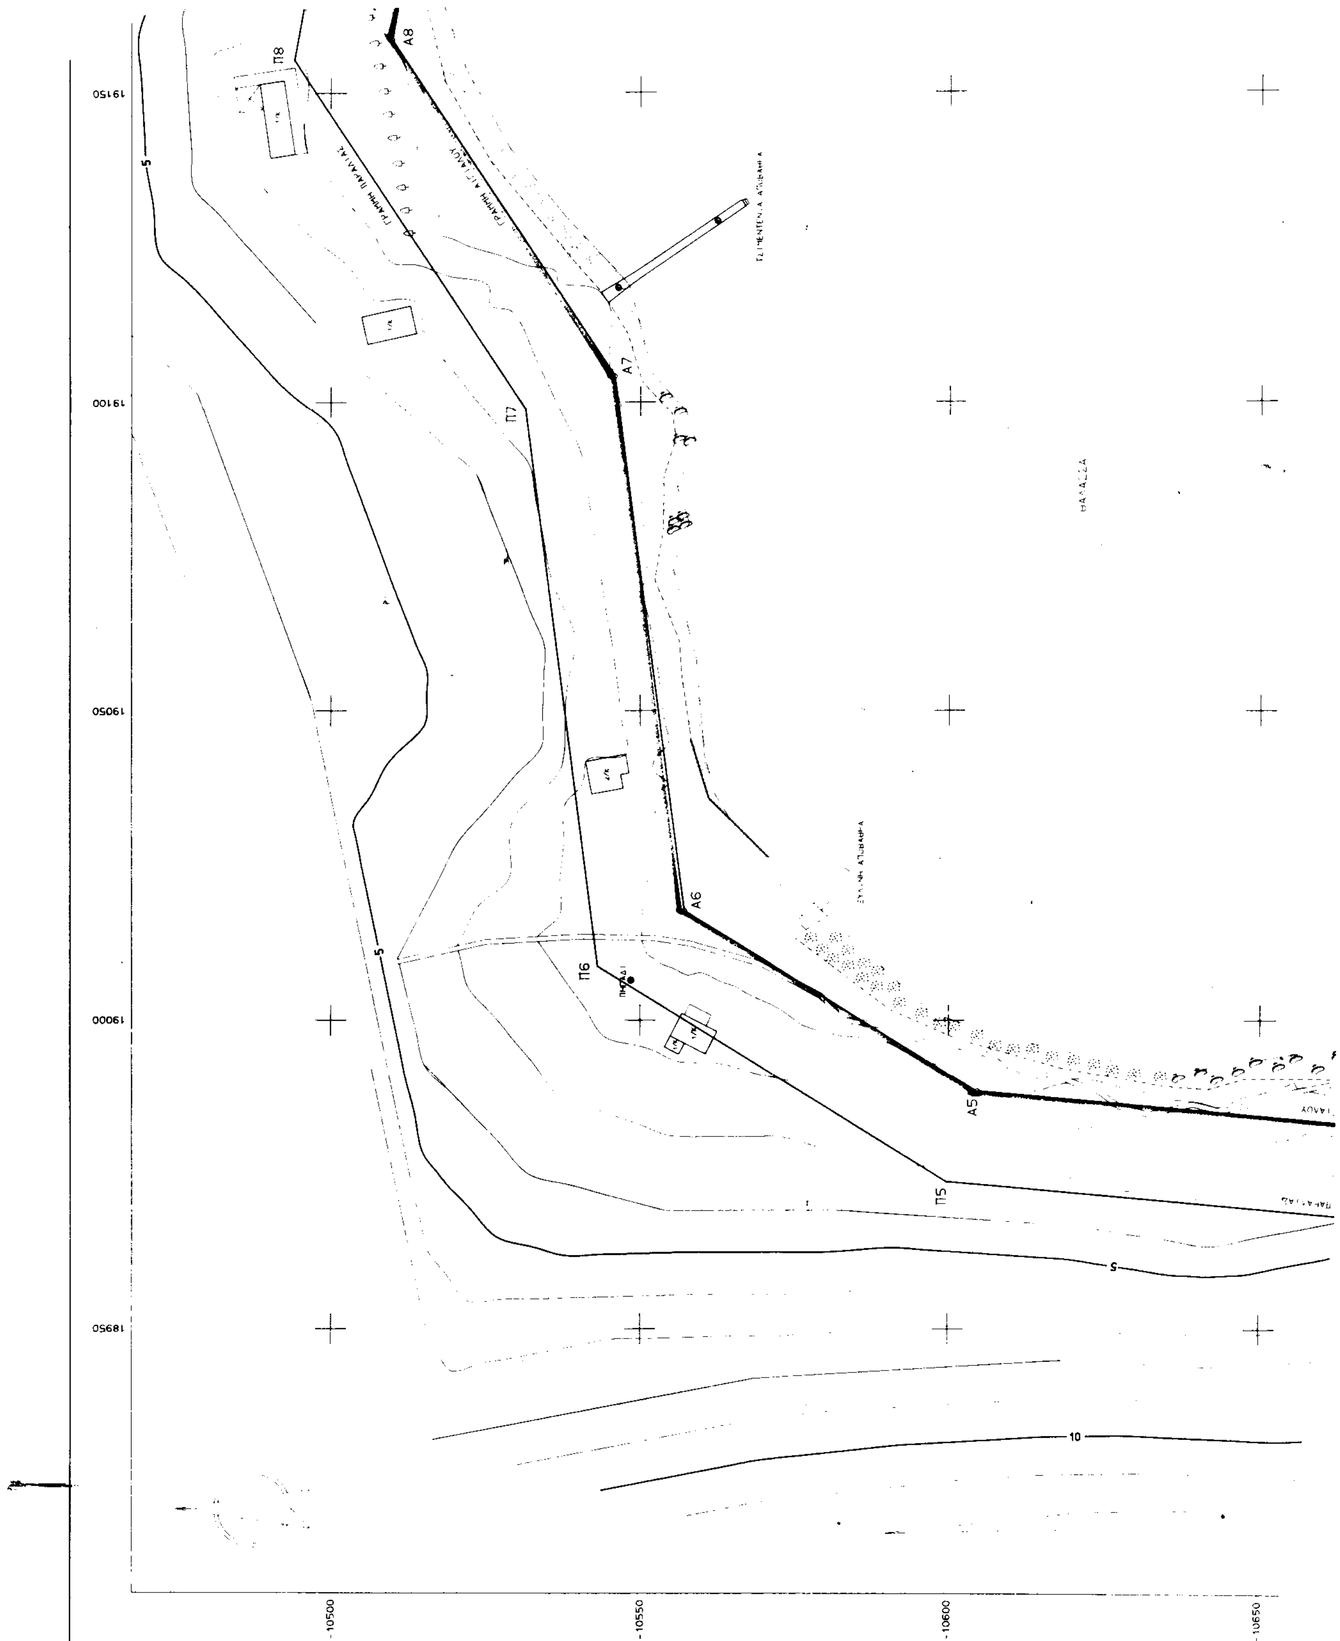

Π8
Π7
Π6
Π5
Α8
Α7
Α6
Α5
5
10
19150
19100
19050
19000
18950
-10500
-10550
-10600
-10650


ΣΥΝΤΕΤΑΓΜΕΝΕΣ ΟΡΙΩΝ ΑΙΓΙΑΛΟΥ

ΣΗΜΕΙΟ	X	Y	ΣΗΜΕΙΟ	X	Y	ΣΗΜΕΙΟ	X	Y
A1	19240.711	-10812.631	A2	19070.773	-10770.915	A3	18986.599	-10726.737
A4	18981.106	-10689.044	A5	18988.500	-10604.500	A6	19017.719	-10557.111
A7	19104.216	-10545.839	A8	19158.567	-10509.922	A9	19194.750	-10516.500
A10	19223.500	-10539.900	A11	19299.048	-10542.935			

ΕΘΝΙΚΟ ΤΥΠΟΓΡΑΦΕΙΟ
Για τεχνικούς λόγους στο σχεδιάγραμμα έγινε σμίκρυνση κατά ποσοστό 41

19200
19250
19300
-10500
-10550
-10600
-10650
10
5
Π9
Π10
Π11
Α9
Α10
Α11
ΓΡΑΜΜΗ ΠΑΡΑΛΙΑΣ
ΓΡΑΜΜΗ ΑΙΓΙΑΛΟΥ

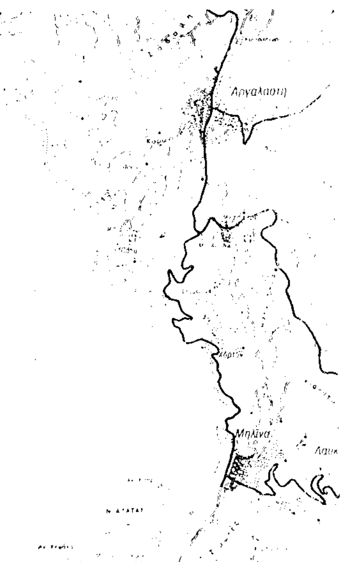

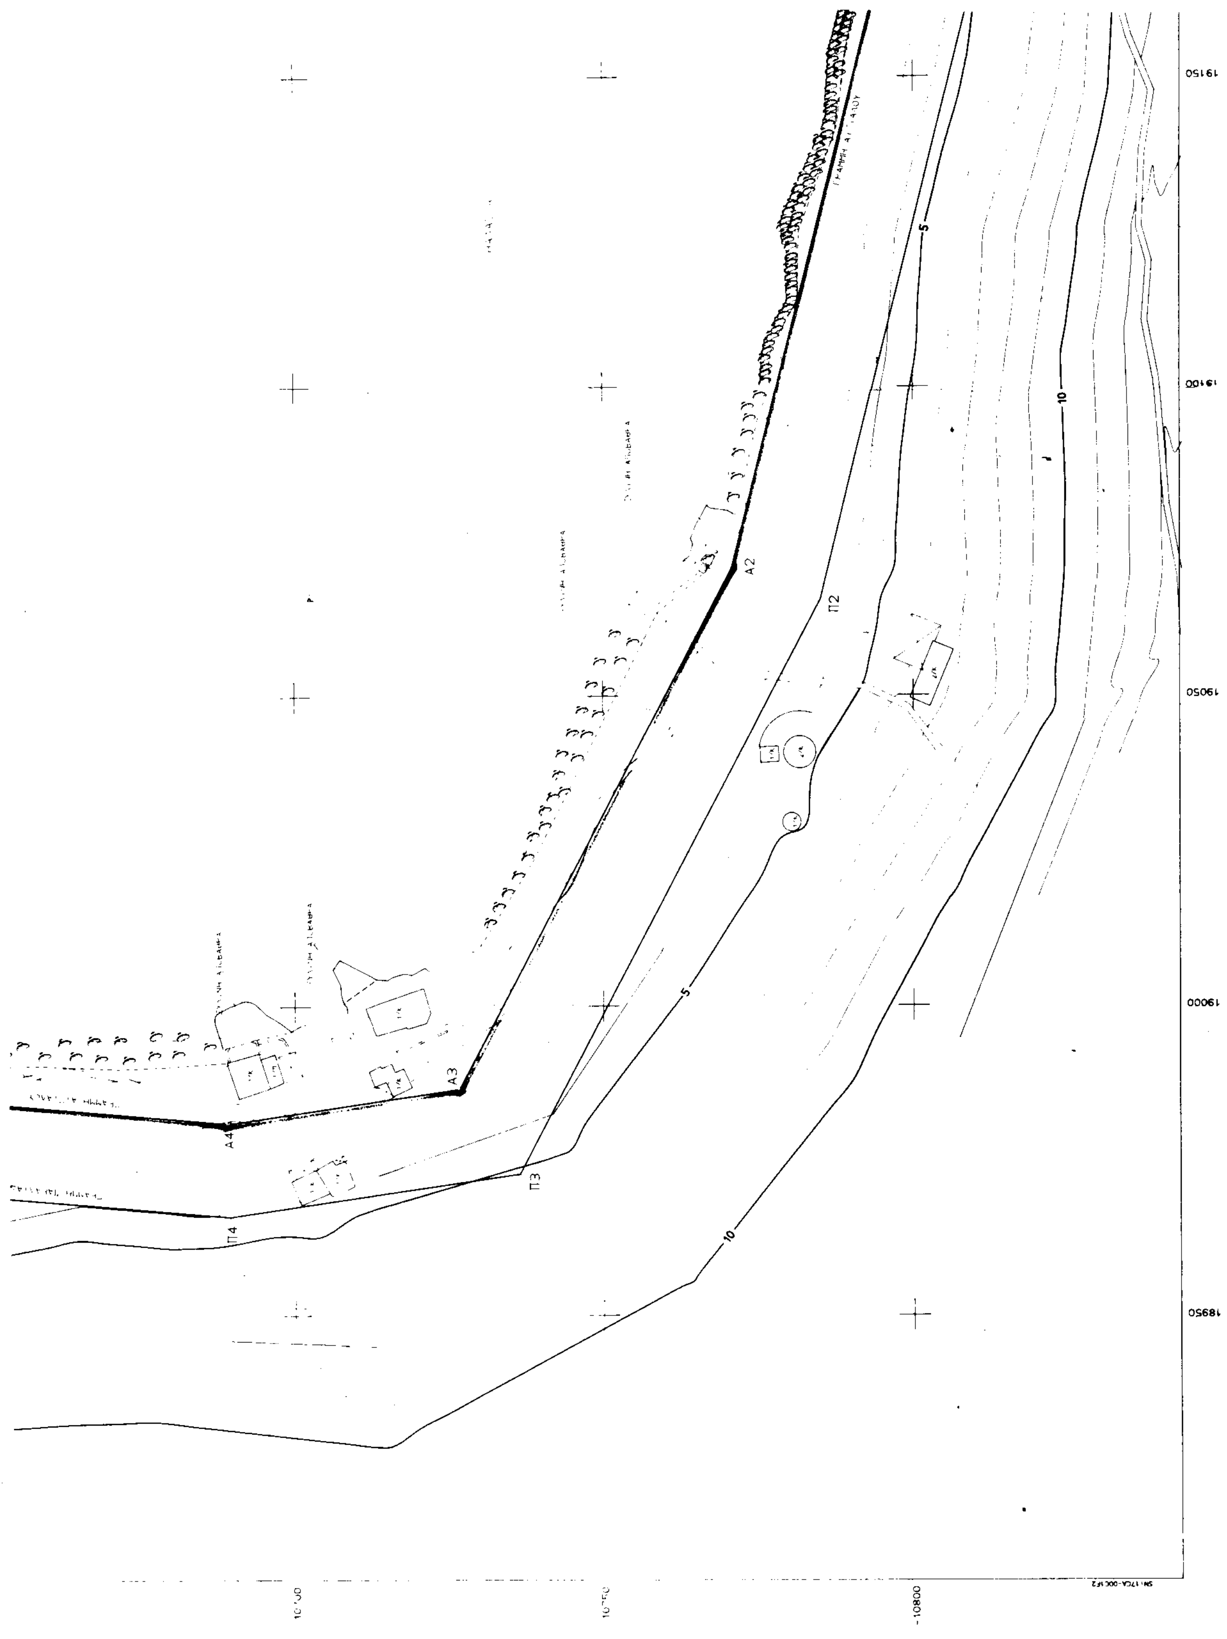

Α2
Α3
Α4
Π2
Π3
Π4
5
10
19150
19100
19050
19000
18950
10800

ΤΟΠΟΓΡΑΦΙΚΟ ΔΙΑΓΡΑΜΜΑ

ΚΑΘΟΡΙΣΜΟΥ ΟΡΙΩΝ ΑΙΓΙΑΛΟΥ - ΠΑΡΑΛΙΑΣ

ΧΑΤΖΗΕΥΦΡΑΙΜΙΔΗΣ ΚΥΡΙΑΚΟΣ
ΑΓΡ. ΤΟΠΟΓΡΑΦΟΣ ΜΗΧ/ΚΟΣ Ε.Μ.Π.
ΣΟΛΩΜΟΥ 2 • ΒΟΛΟΣ • ΤΗΛ. 34070

ΥΠΟΜΝΗΜΑ ΕΠΙΤΡΟΠΗΣ ΚΑΘΟΡΙΣΜΟΥ
ΟΡΙΩΝ ΑΙΓΙΑΛΟΥ - ΠΑΡΑΛΙΑΣ

30 ΜΑΪ. 2000

Η ΕΠΙΤΡΟΠΗ


ΧΑΡΑΛΑΜΠΟΣ ΝΤΟΒΑΣ
ΕΦΟΡΙΑΚΟΣ Π.Ε./Α.

ΓΙΑΝΝΗΜΑΡΑΣ Γ.

Δημήτρης Ευθυμίου
Τοπογράφος μηχανικός

30 ΜΑΪ. 2000

ΚΛΙΜΑΚΑ
1:500

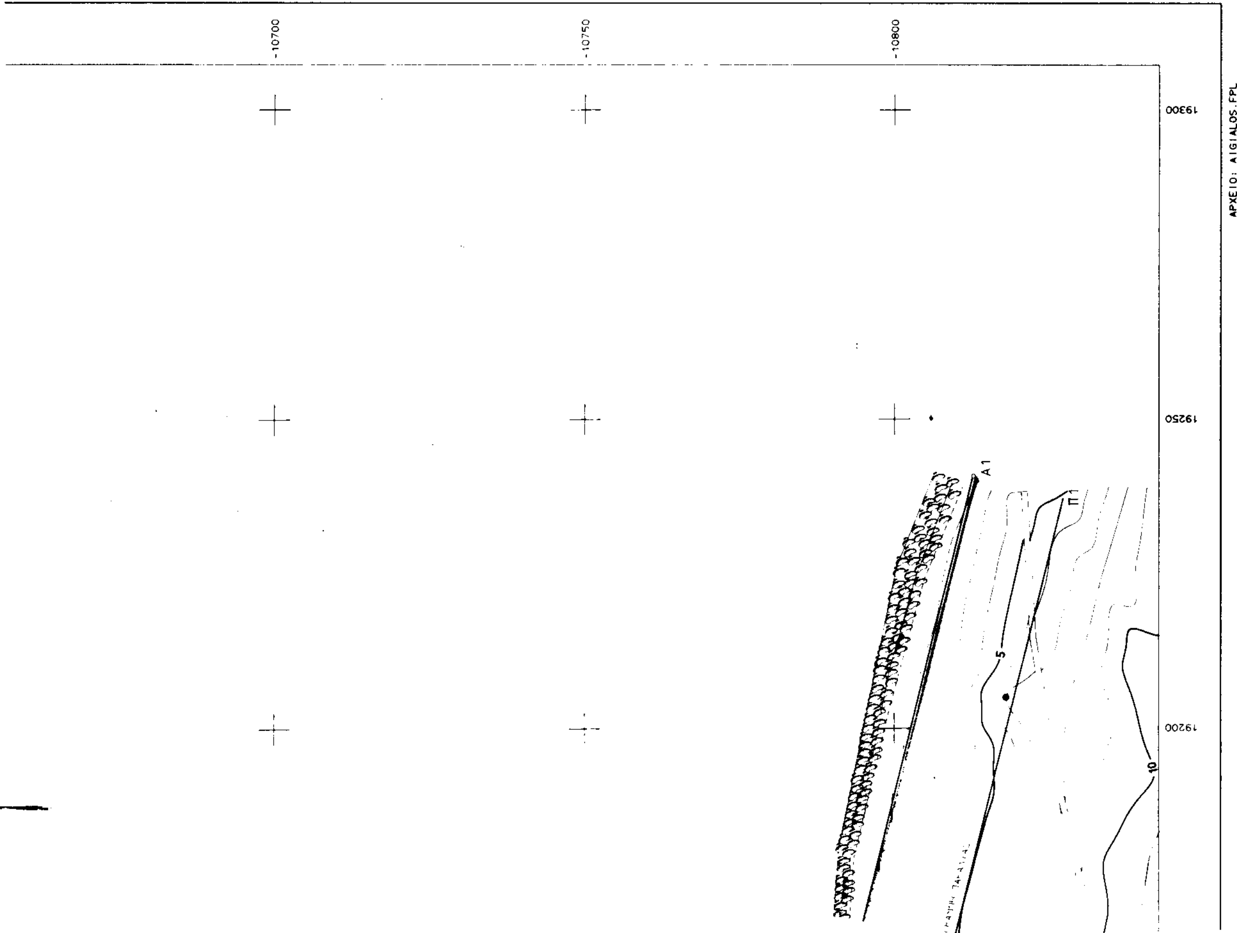

Αριθ.1996 (2)

Κήρυξη αναδασωτέας έκτασης 6950,46 τετρ. μέτρ. στη θέση «Πέραμα - Μεγάλη Άμμος» Δημ. Διαμ. Μαρμαρίου Δήμου Μαρμαρίου Νομού Εύβοιας.

Ο ΓΕΝΙΚΟΣ ΓΡΑΜΜΑΤΕΑΣ
ΠΕΡΙΦΕΡΕΙΑΣ ΣΤΕΡΕΑΣ ΕΛΛΑΔΑΣ

Έχοντας υπ' όψη:

1.- Τις διατάξεις του Ν. 2503/97 (Φ. Ε. Κ. 107 Α/97 «Διοίκηση-Στελέχωση της Περιφέρειας-Ρύθμιση θεμάτων για την Τοπική Αυτοδιοίκηση και άλλες διατάξεις.»

2.- Την 6747/29-9-1997 Απόφαση του Γενικού Γραμματέα Περιφέρειας Στερεάς Ελλάδας «Μεταβίβαση αρμοδιοτήτων στους Προϊσταμένους των Δασικών Υπηρεσιών της ΠεριφέρειαςΣτερεάς Ελλάδας και της εξουσίας να υπογράφουν με εντολή Γενικού Γραμματέα της Περιφέρειας Στερεάς Ελλάδας»

3.-Τις διατάξεις του άρθρου 117 παρ. 3 του Συντάγματος της Χώρας.

4.-Τις διατάξεις του Ν.998/79 Περί Προστασίας Δασών κ.λ.π. και ειδικότερα: α) του άρθρου 41 παρ. 1β, β) του άρθρου 38 παρ 1.

5.-Τις διαταγές τουΥπουργείου Γεωργίας :α) 160417/1180/8-7-1980,β) 182447/3049/24-9-1980.

6.-Την 532/27-6-00 αναφορά του Δασαρχείου Αλιβερίου, περί κήρυξης αναδασωτέας έκτασης εμβαδού 6950,46 τετρ. μετρ., στη θέση «Πέραμα -Μεγάλη Άμμος «του Δημόσιου Δάσους Αειφύλλων -Πλατύφυλλων Δημ. Διαμ. Μαρμαρίου Δήμου Μαρμαρίου Νομού Εύβοιας ,πού καταστράφηκε από εκχέρσωση, αποφασίζουμε:

Κηρύσσουμε αναδασωτέα, με σκοπό την διατήρηση του δασικού χαρακτήρα, την προστασία και ανάπτυξη της δασικής βλάστησης με φυσική αναγέννηση, την έκταση των 6950,46 τετρ. μετρ. πού βρίσκεται στη θέση «Πέραμα-Μεγάλη Άμμος» του Δημόσιου Δάσους Αειφύλλων - Πλατύφυλλων Δημ. Διαμ. Μαρμαρίου Δήμου Μαρμαρίου, Νομού Εύβοιας, (προσδιορίζεται από τα στοιχεία: (Α, Β, Γ, Α) και έχει όρια:

ΑΝΑΤΟΛΙΚΑ: Δρόμος
ΔΥΤΙΚΑ: Δρόμος
ΒΟΡΕΙΑ: Δημόσια Έκταση Δασικού χαρακτήρα
ΝΟΤΙΑ: Επίδικη έκταση (6/83 Π.Δ.Α.)

όπως φαίνεται στο συνημμένο σχεδιάγραμμα πού αποτελεί αναπόσπαστο μέρος της παρούσας απόφασης.

Η απόφαση αυτή ισχύει από την κοινοποίηση της (άρθρο 41 Ν.998/79) και πρίν την δημοσίευση της Εφημερίδα της Κυβέρνησης (άρθρο 37 Ν. 3200/55).


Χαλκίδα, 3 Ιουλίου 2000

Με εντολή Γενικού Γραμματέα Περιφέρειας
Ο Διευθυντής Δασών Νομού Ευβοίας
ΝΙΚΟΛΑΟΣ ΑΓΑΘΟΥ ΛΟΥΚΑΣ

ΠΡΟΧΕΙΡΟ ΣΧΕΔΙΑΓΡΑΜΜΑ ΚΛΙΜΑΞ 1:5000


ΑΒΓ...ΜΝΞΑ = Δημόσια Δασική Έκταση στη θέση "Πέρασμα - Μικάλη Άλτοι" περιφέρειας Δήμου Μαρμαρίου εμβαδού 6.950.46 τ.μ. η οποία συνορεύουν παράνομα από τους α) Ελένη Κων/νου Ζαβάλη β) Γεώργιο Παύλου Βουλή γ) Παύλο Γεωργίου Βουλή κάτοικοι Μαρμαρίου των οποίων προτείνονται να αποβληθούν με αναδάσωση


ΚΑΡΥΣΤΟΣ 17/2/2000
Ο ΣΥΝΤΑΞΑΣ
ΚΟΡΔΟΛΕΜΗΣ ΑΛΚΙΒΙΑΔΗΣ
Δασονόμος Α

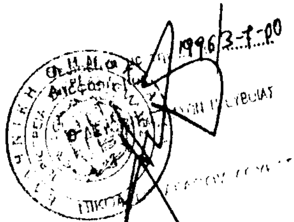

ΘΕΩΡΗΘΗΚΕ
ΚΥΜΗ 27/6/2000
Ο ΔΑΣΑΡΧΗΣ



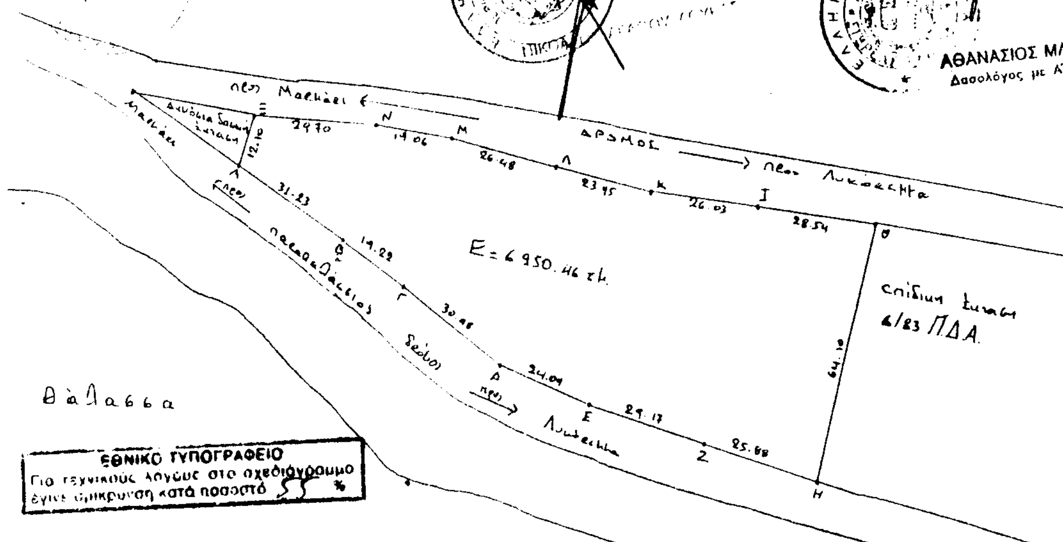

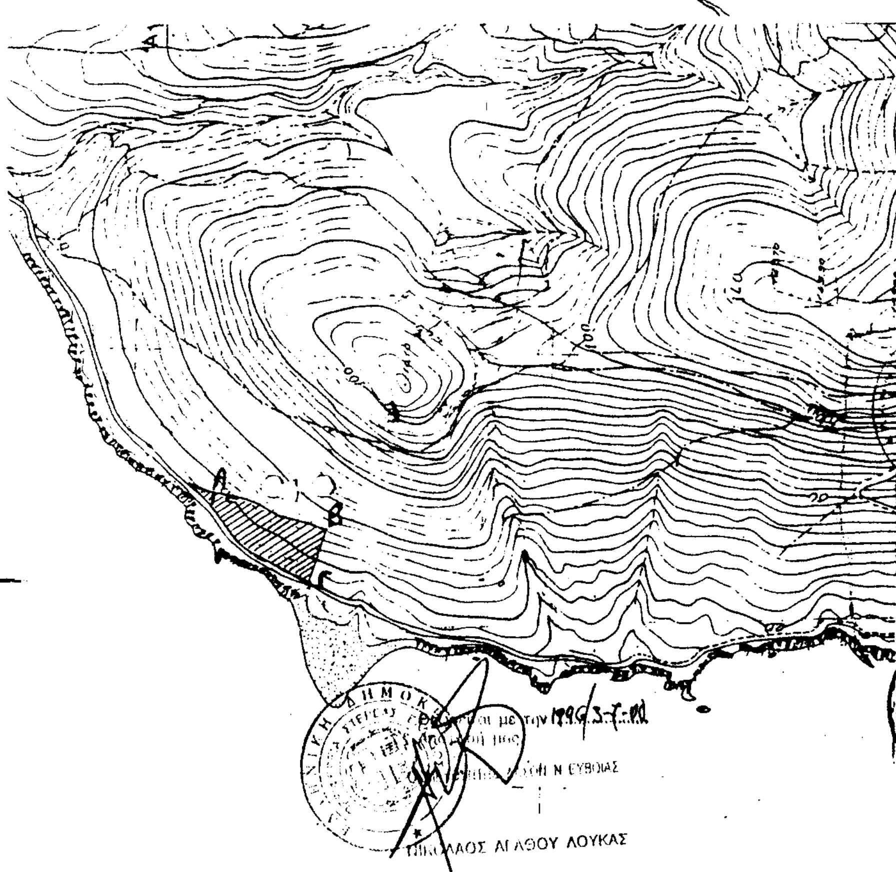


ΧΑΡΤΗΣ Γ.Υ.Σ. ΚΛΙΜΑΞ 1:5000

Δημόσια Δασική Έκταση στη θέση "Πέρασμα - Μικάλη Άλτοι" περιφέρειας Δήμου Μαρμαρίου εμβαδού 6.950.46 τ.μ. η οποία συνορεύουν παράνομα από τους: α) Ελένη Κων/νου Ζαβάλη β) Γεώργιο Παύλου Βουλή γ) Παύλο Γεωργίου Βουλή κάτοικοι Μαρμαρίου. των οποίων προτείνονται να αποβληθούν με αναδάσωση.
Υποδείχθηκε ΑΒΓΑ

ΚΑΡΥΣΤΟΣ 17/2/2000
Ο ΣΥΝΤΑΞΑΣ
ΚΟΡΔΟΛΕΜΗΣ ΑΛΚΙΒΙΑΔΗΣ
Δασονόμος Α

ΘΕΩΡΗΘΗΚΕ
ΚΥΜΗ 27/6/2000
Ο ΔΑΣΑΡΧΗΣ

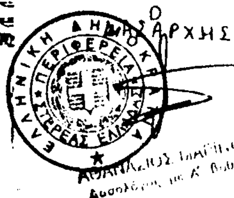

ΝΙΚΟΛΑΟΣ ΑΓΑΘΟΥ ΛΟΥΚΑΣ